


BATERIA SANITARIA 20FT

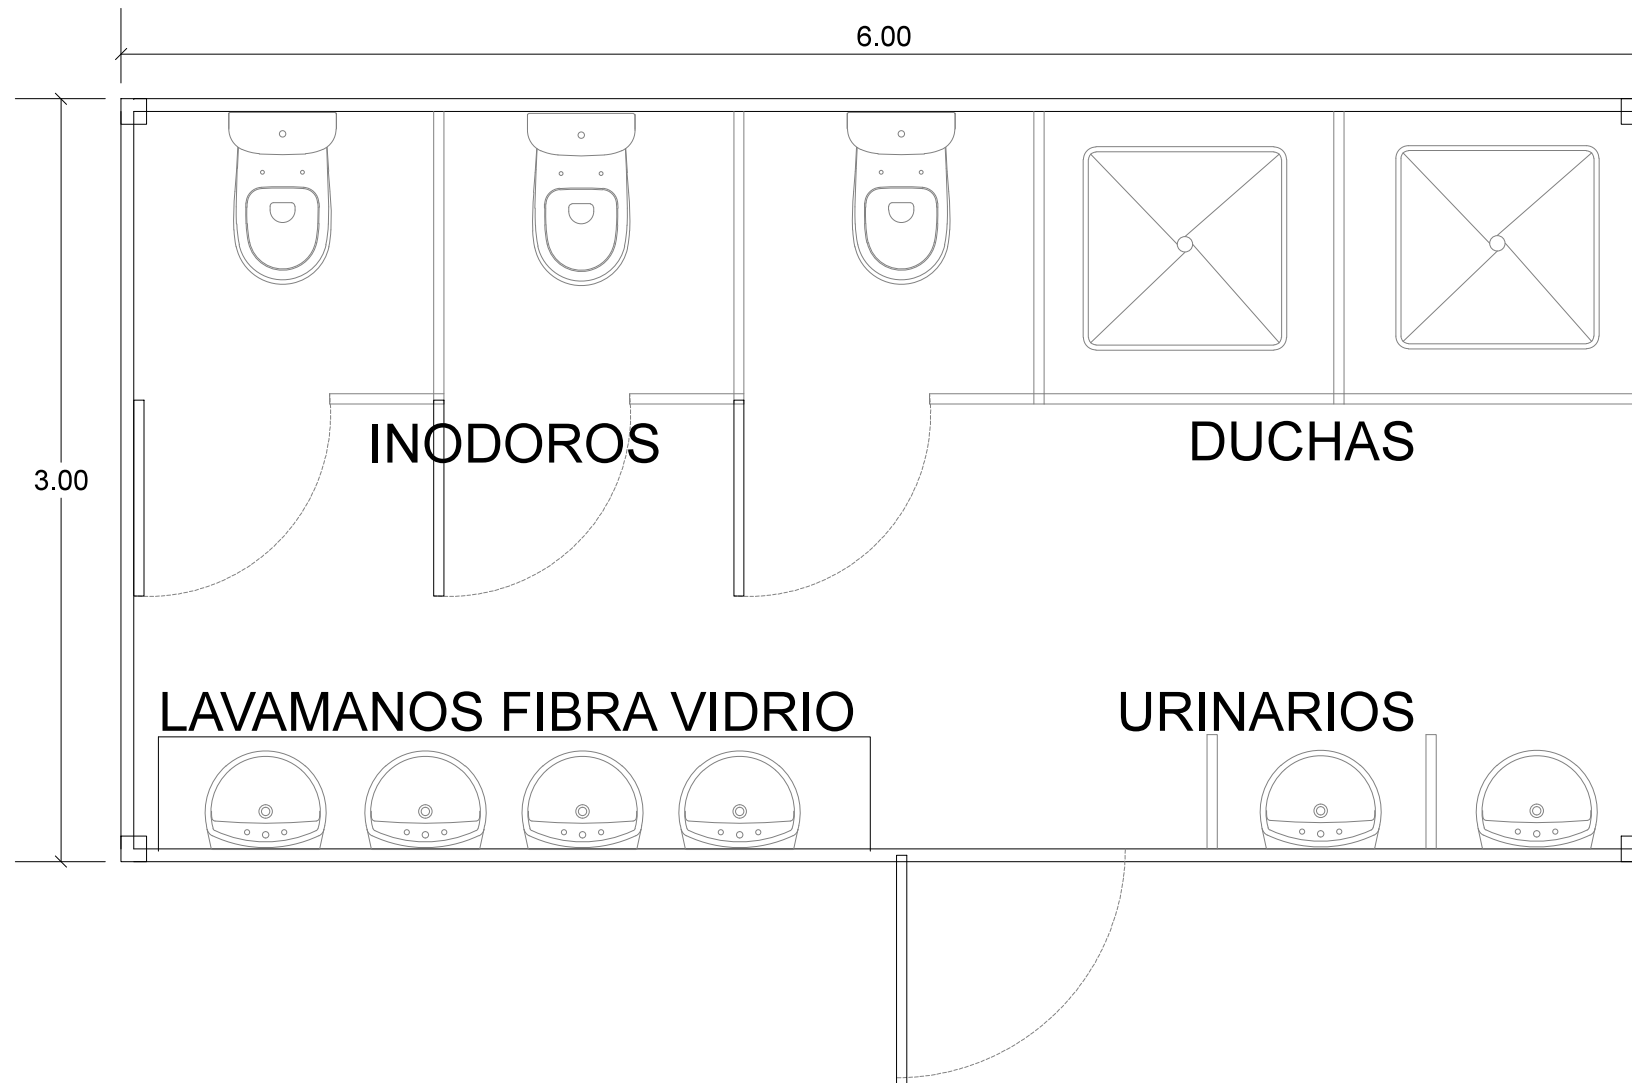

CAMPER BATERIA SANITARIA 20FT
PLANTA

PROYECTO:	P
EMPRESA:	MAXILIFT S.A.
AUTOR:	ING. NELSON CHAVEZ
FECHA:	LAMINA No.: 1
JULIO - 2015	ESCALA: esc. 1:75

CONTENIDO:
CAMPER BATERIA SANIT.