


BATERIA SANITARIA 20FT

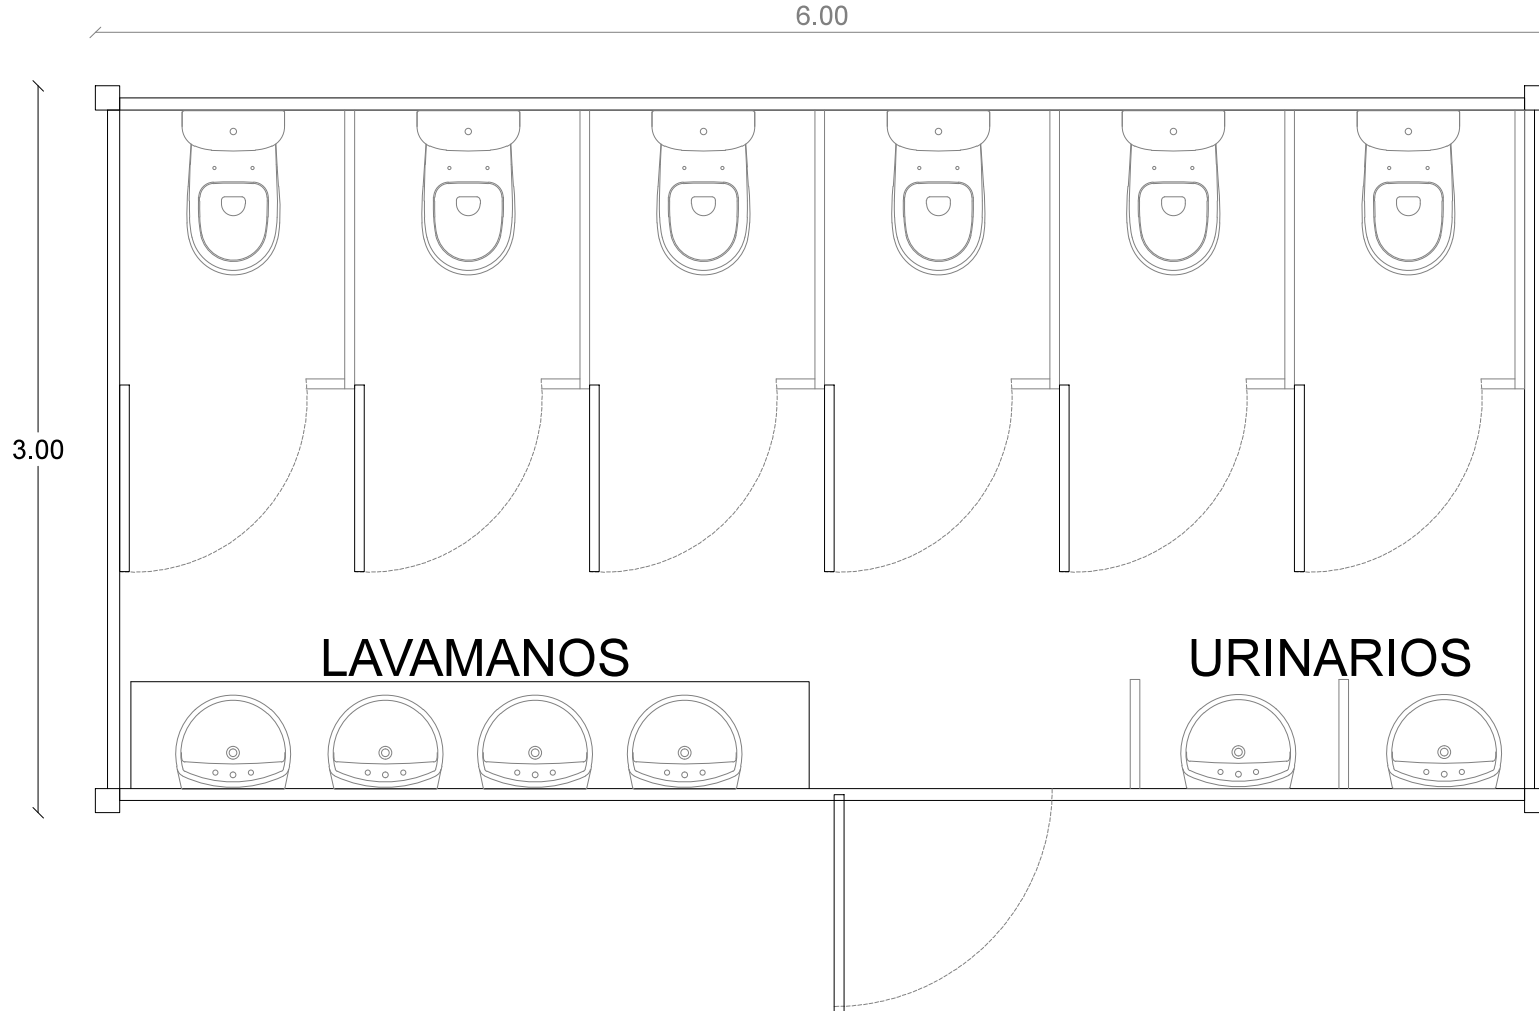

PLANTA CAMPER DORMITORIO AMOBLADO

PROYECTO:	ORION ENERGY
EMPRESA:	MAXILIFT S.A.
AUTOR:	ING. NELSON CHAVEZ
FECHA:	LAMINA No.: 1
JULIO - 2016	ESCALA: esc. N/A

CONTENIDO:
CAMPER DORMITORIO