


CAMPER DORMITORIO MODELO NO 1

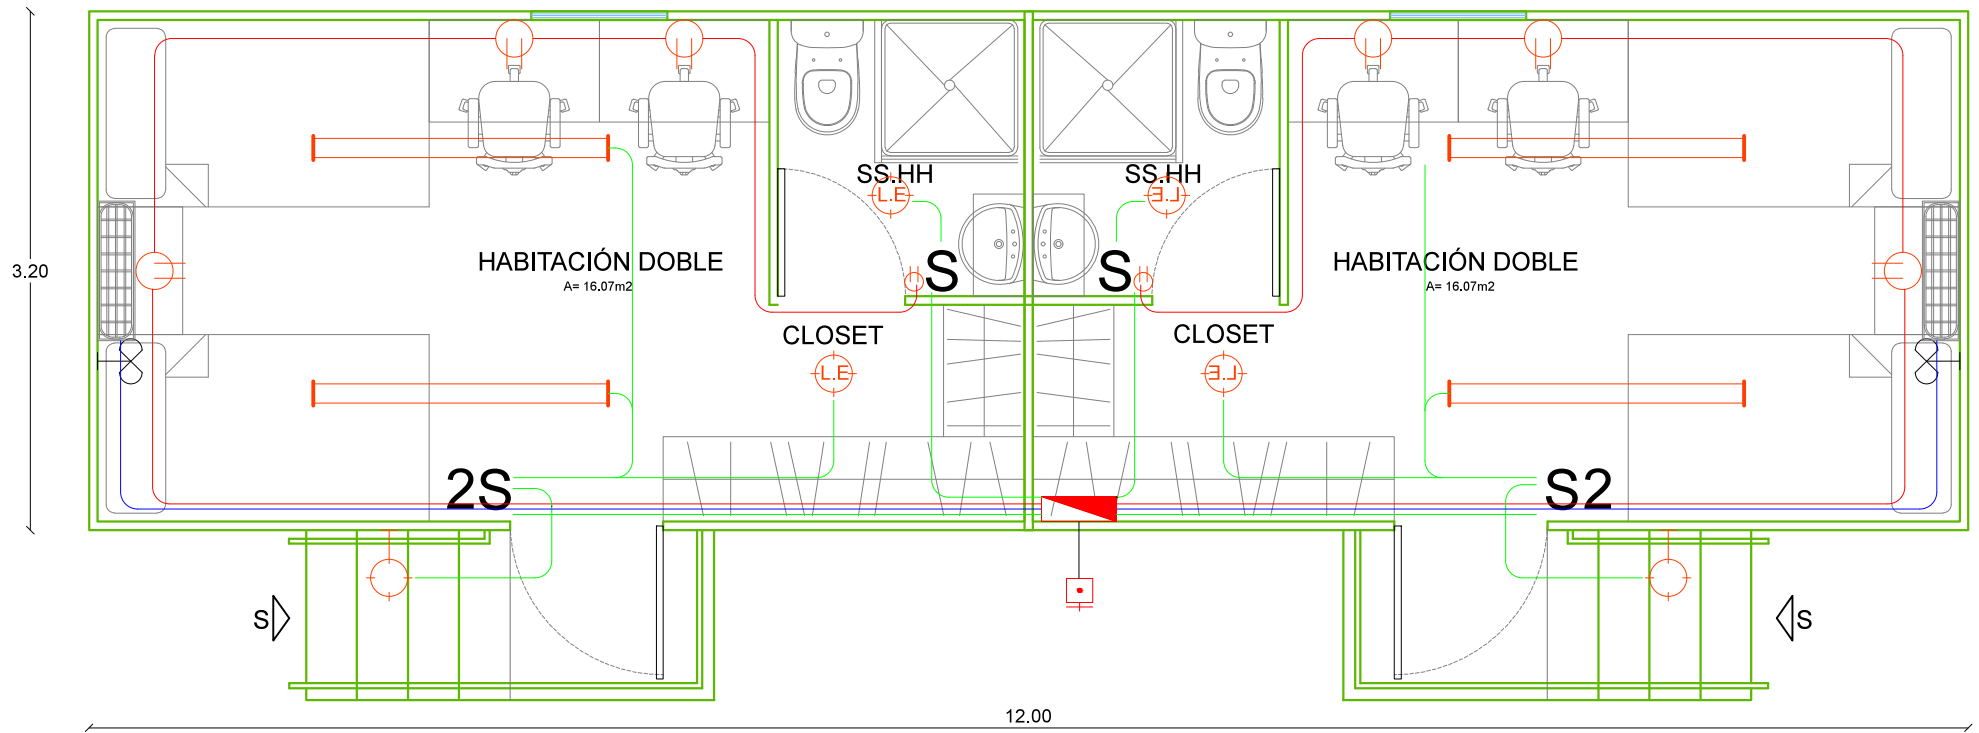

CAMPER DORMITORIO
PLANTA

PROYECTO:	PROYECTO PANATURI		CONTENIDO: CAMPER DORMITORIO
EMPRESA:	MAXILIFT S.A.		
AUTOR:	ING. NELSON CHAVEZ		
FECHA:	LAMINA No.:	1	ESCALA: esc. 1:75
JULIO - 2015			