


VISTA SUPERIOR

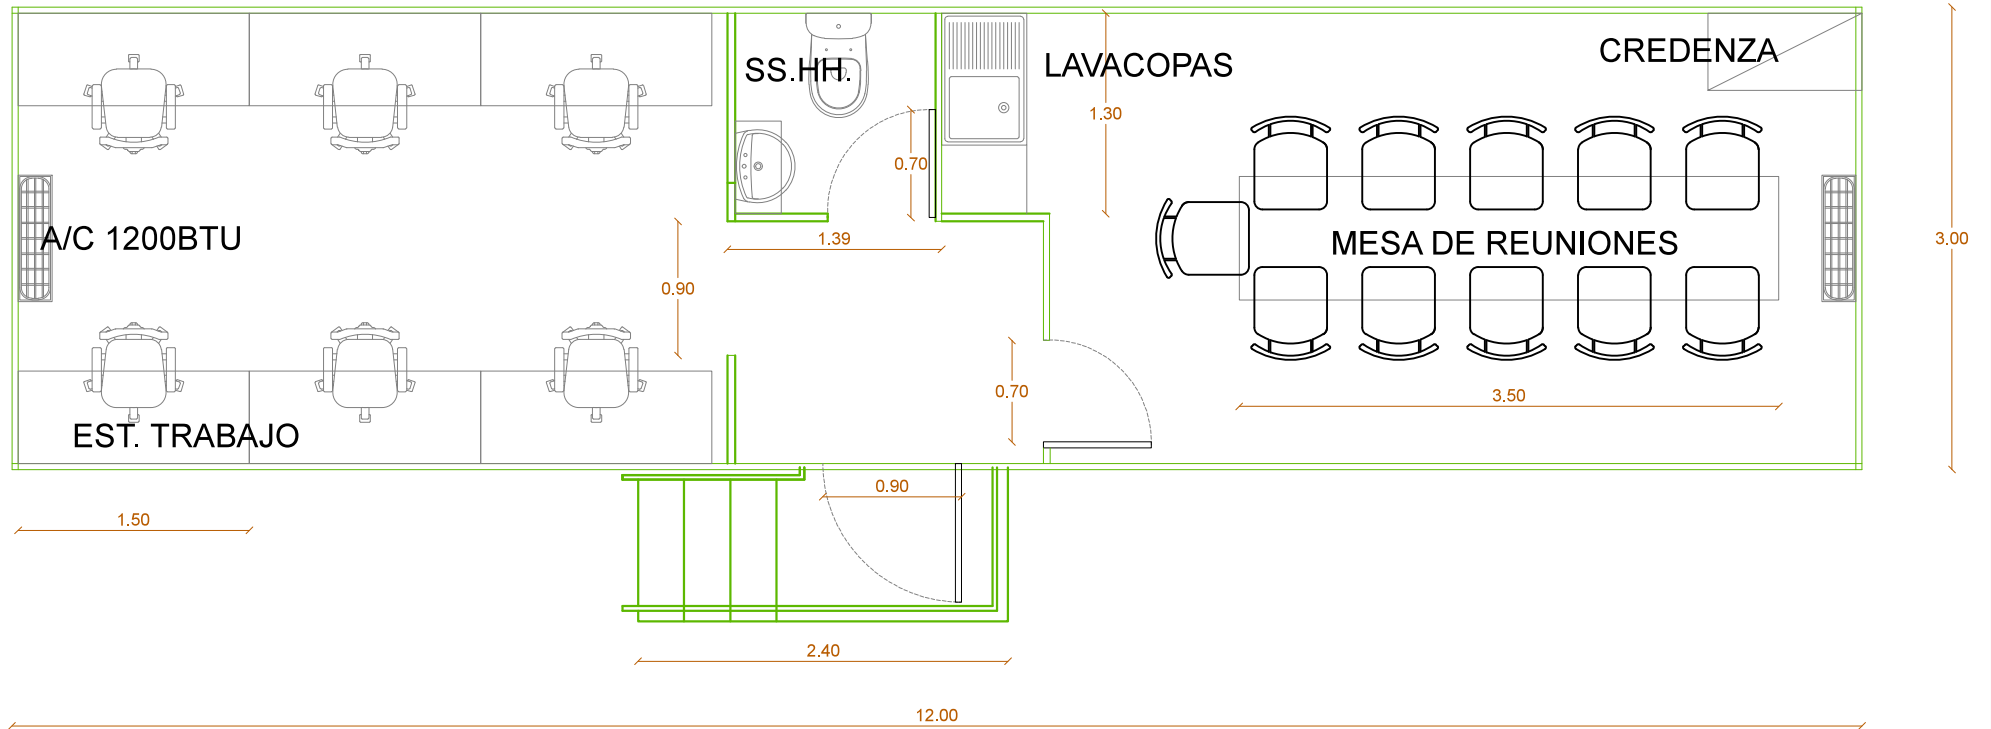

CAMPER OFICINA
PLANTA

PROYECTO:	PROYECTO FAE		CONTENIDO:
EMPRESA:	MAXILIFT S.A.		
AUTOR:	ING. NELSON CHAVEZ		CAMPER OFICINA PLANTA
FECHA:	LAMINA No.:	1	
JULIO - 2015	ESCALA: esc. 1:75		